

**COMUNE DI ROCCHETTA A CROCE (CE)**  
PROVINCIA DI CASERTA



OGGETTO :

**Messa in sicurezza e prevenzione del dissesto idrogeologico delle aree a rischio lungo l'asse di collegamento Rocchetta e Croce - Calvi Risorta”**

PROGETTO DEFINITIVO ED ESECUTIVO

TAV. S.4 - GABBIONI - GRAFICI


Arch. Pietro Martino



# GABBIONI - SEZIONE TIPO

Scala 1:50

Stato di fatto

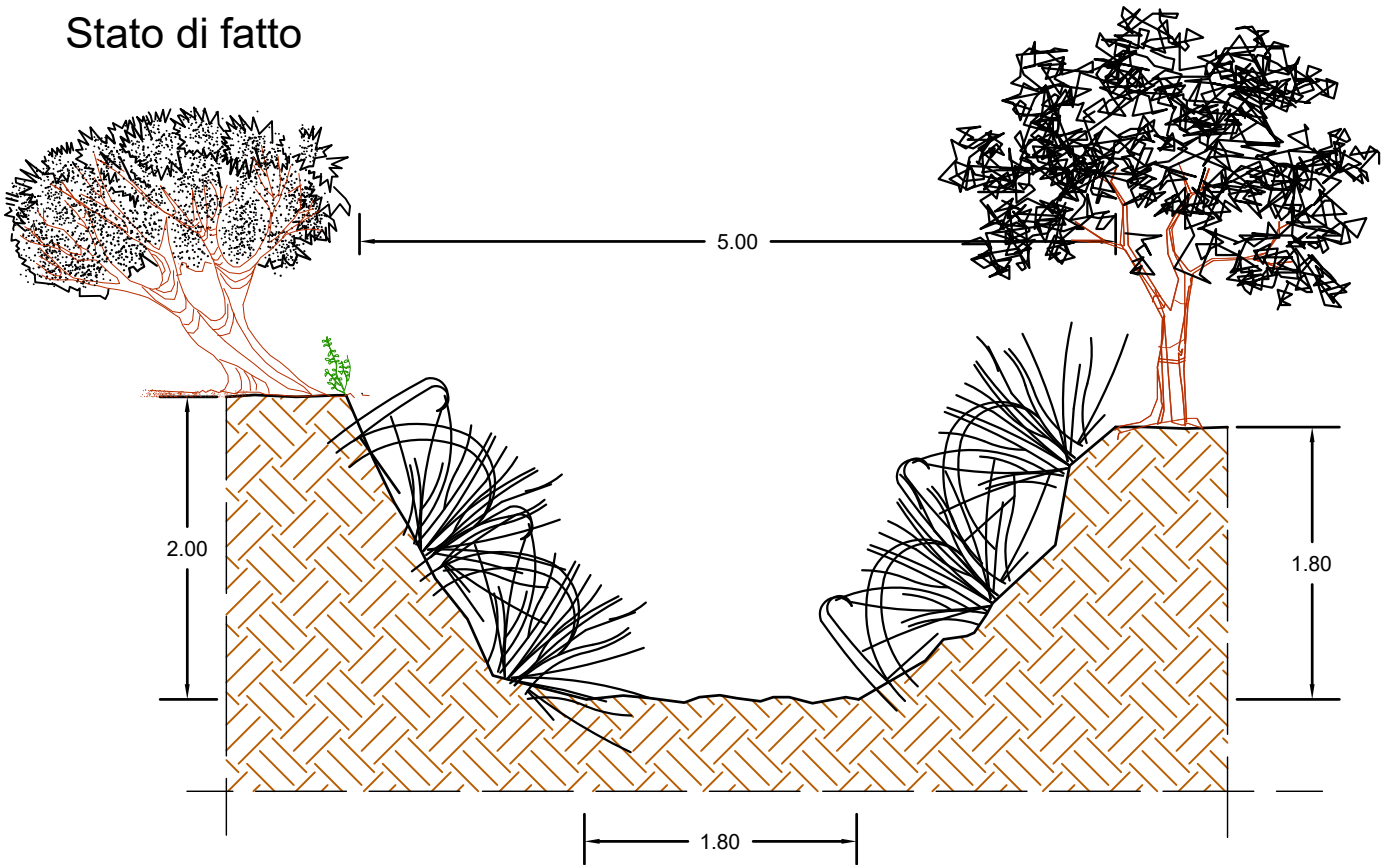

Stato di progetto

